



**Общество с ограниченной ответственностью
«Волго-Уральский научно-исследовательский и
проектный институт нефти и газа»**

Заказчик – ООО «Газпром добыча Оренбург»

ПРОЕКТНАЯ ДОКУМЕНТАЦИЯ

**Проект планировки территории совмещенного с проектом
межевания территории для проектирования и строительства
объектов в составе этапа строительства «Подключение скважины
газовой, эксплуатационной № 14073, УКПГ-14», в рамках проекта
«Подключение скважин доразработки основной газоконденсатной
залежи Оренбургского НГКМ» находящегося на территории
муниципального образования Родничнодольский сельсовет
Переволоцкого района Оренбургской области
Часть 7 «Материалы по обоснованию проекта межевания
территории. Графическая часть»**

878-23-ПМТ1.7

Том 7

Изм	№ док.	Подп.	Дата

2019



Общество с ограниченной ответственностью
«Волго-Уральский научно-исследовательский и
проектный институт нефти и газа»

Заказчик – ООО «Газпром добыча Оренбург»

ПРОЕКТНАЯ ДОКУМЕНТАЦИЯ

Проект планировки территории совмещенного с проектом
межевания территории для проектирования и строительства
объектов в составе этапа строительства «Подключение скважины
газовой, эксплуатационной № 14073, УКПГ-14», в рамках проекта
«Подключение скважин доразработки основной газоконденсатной
залежи Оренбургского НГКМ» находящегося на территории
муниципального образования Родничнодольский сельсовет
Переволоцкого района Оренбургской области
Часть 7 «Материалы по обоснованию проекта межевания
территории. Графическая часть»

Часть 7 «Материалы по обоснованию проекта межевания
территории. Графическая часть»

878-23-ПМТ1.7

Том 7

Главный инженер

Начальник отдела СИД



М.Ю. Попов

А.С. Смирнов

Изм	№ док.	Подп.	Дата

2019

Взам. инв. №

Подп. и дата

Инв. № подл.

Обозначение	Наименование	Примечание
878-23-ПМТ1.7-С	Содержание тома 7	
878-23-СДПТ	Состав документации по планировке территории	
878-23-ПМТ1.7.ГЧ	Графическая часть	
	Лист 1 - Чертеж границ существующих земельных участков М (1:2 000)	
	Лист 2 – Чертеж границ существующих земельных участков М (1:2 000)	
	Лист 3 – Чертеж границ зон с особыми условиями использования территории М (1:2 000)	
	Лист 4 – Чертеж границ зон с особыми условиями использования территории М (1:2 000)	
	Лист 5 – Схема местоположения существующих объектов капитального строительства М (1:2 000)	
	Лист 6 – Схема местоположения существующих объектов капитального строительства М (1:2 000)	

Согласовано		

Инв.№ подл.	Подп. и Дата	Взам. инв. №	


						878-23 – ПМТ1.7 – С				
Изм.	Кол.уч	Лист	№ док	Подпись	Дата	Содержание тома 7		Стадия	Лист	Листов
Разраб.		Михайлова						ДПТ	1	1
Проверил		Смирнов			ООО «ВолгоУралНИПИгаз» г. Оренбург					
Нач.отдела		Смирнов								
Н.контр.		Смирнов								
ГИП		Паршин								

Согласовано	
-------------	--	--	


Взам. инв. №	Подп. и дата	Инв. № подл.							Лист
								878-23 – СДПТ	2
			Изм.	Кол.уч.	Лист	№ док.	Подпись	Дата	

		Часть 5 «Основная часть проекта межевания территории. Текстовая часть»	
6	878-23-ПМТ1.6	Проект планировки территории совмещенного с проектом межевания территории для проектирования и строительства объектов в составе этапа строительства «Подключение скважины газовой, эксплуатационной № 14073, УКПГ-14», в рамках проекта «Подключение скважин доработки основной газоконденсатной залежи Оренбургского НГКМ» находящегося на территории муниципального образования Родничнодольский сельсовет Переволоцкого района Оренбургской области Часть 6 «Основная часть проекта межевания территории. Графическая часть»	
7	878-23-ПМТ1.7	Проект планировки территории совмещенного с проектом межевания территории для проектирования и строительства объектов в составе этапа строительства «Подключение скважины газовой, эксплуатационной № 14073, УКПГ-14», в рамках проекта «Подключение скважин доработки основной газоконденсатной залежи Оренбургского НГКМ» находящегося на территории муниципального образования Родничнодольский сельсовет Переволоцкого района Оренбургской области Часть 7 «Материалы по обоснованию проекта межевания территории. Графическая часть»	

Изм.	Кол.уч.	Лист	№ док.	Подпись	Дата	Инов. № подл.	Подп. и дата	Взам. инв. №	
------	---------	------	--------	---------	------	---------------	--------------	--------------	--	--	

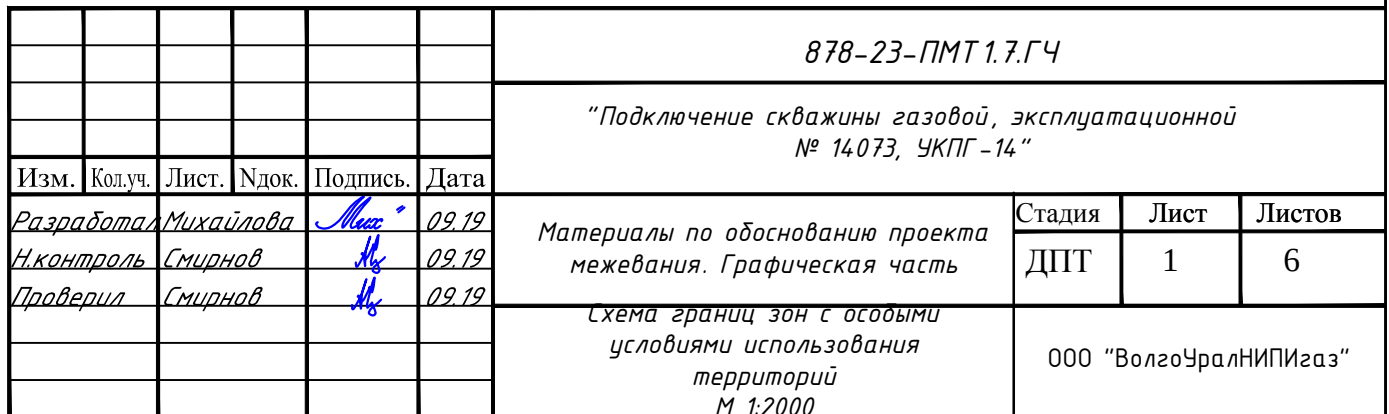[illegible]

Материалы по обоснованию проекта межевания территории
для размещения объектов в составе этапов строительства «Подключение скважины газовой, эксплуатационной
№ 14073, УКПГ-14» в рамках проекта «Подключение скважин доразработки основной газоконденсатной залежи
Оренбургского НГКМ»

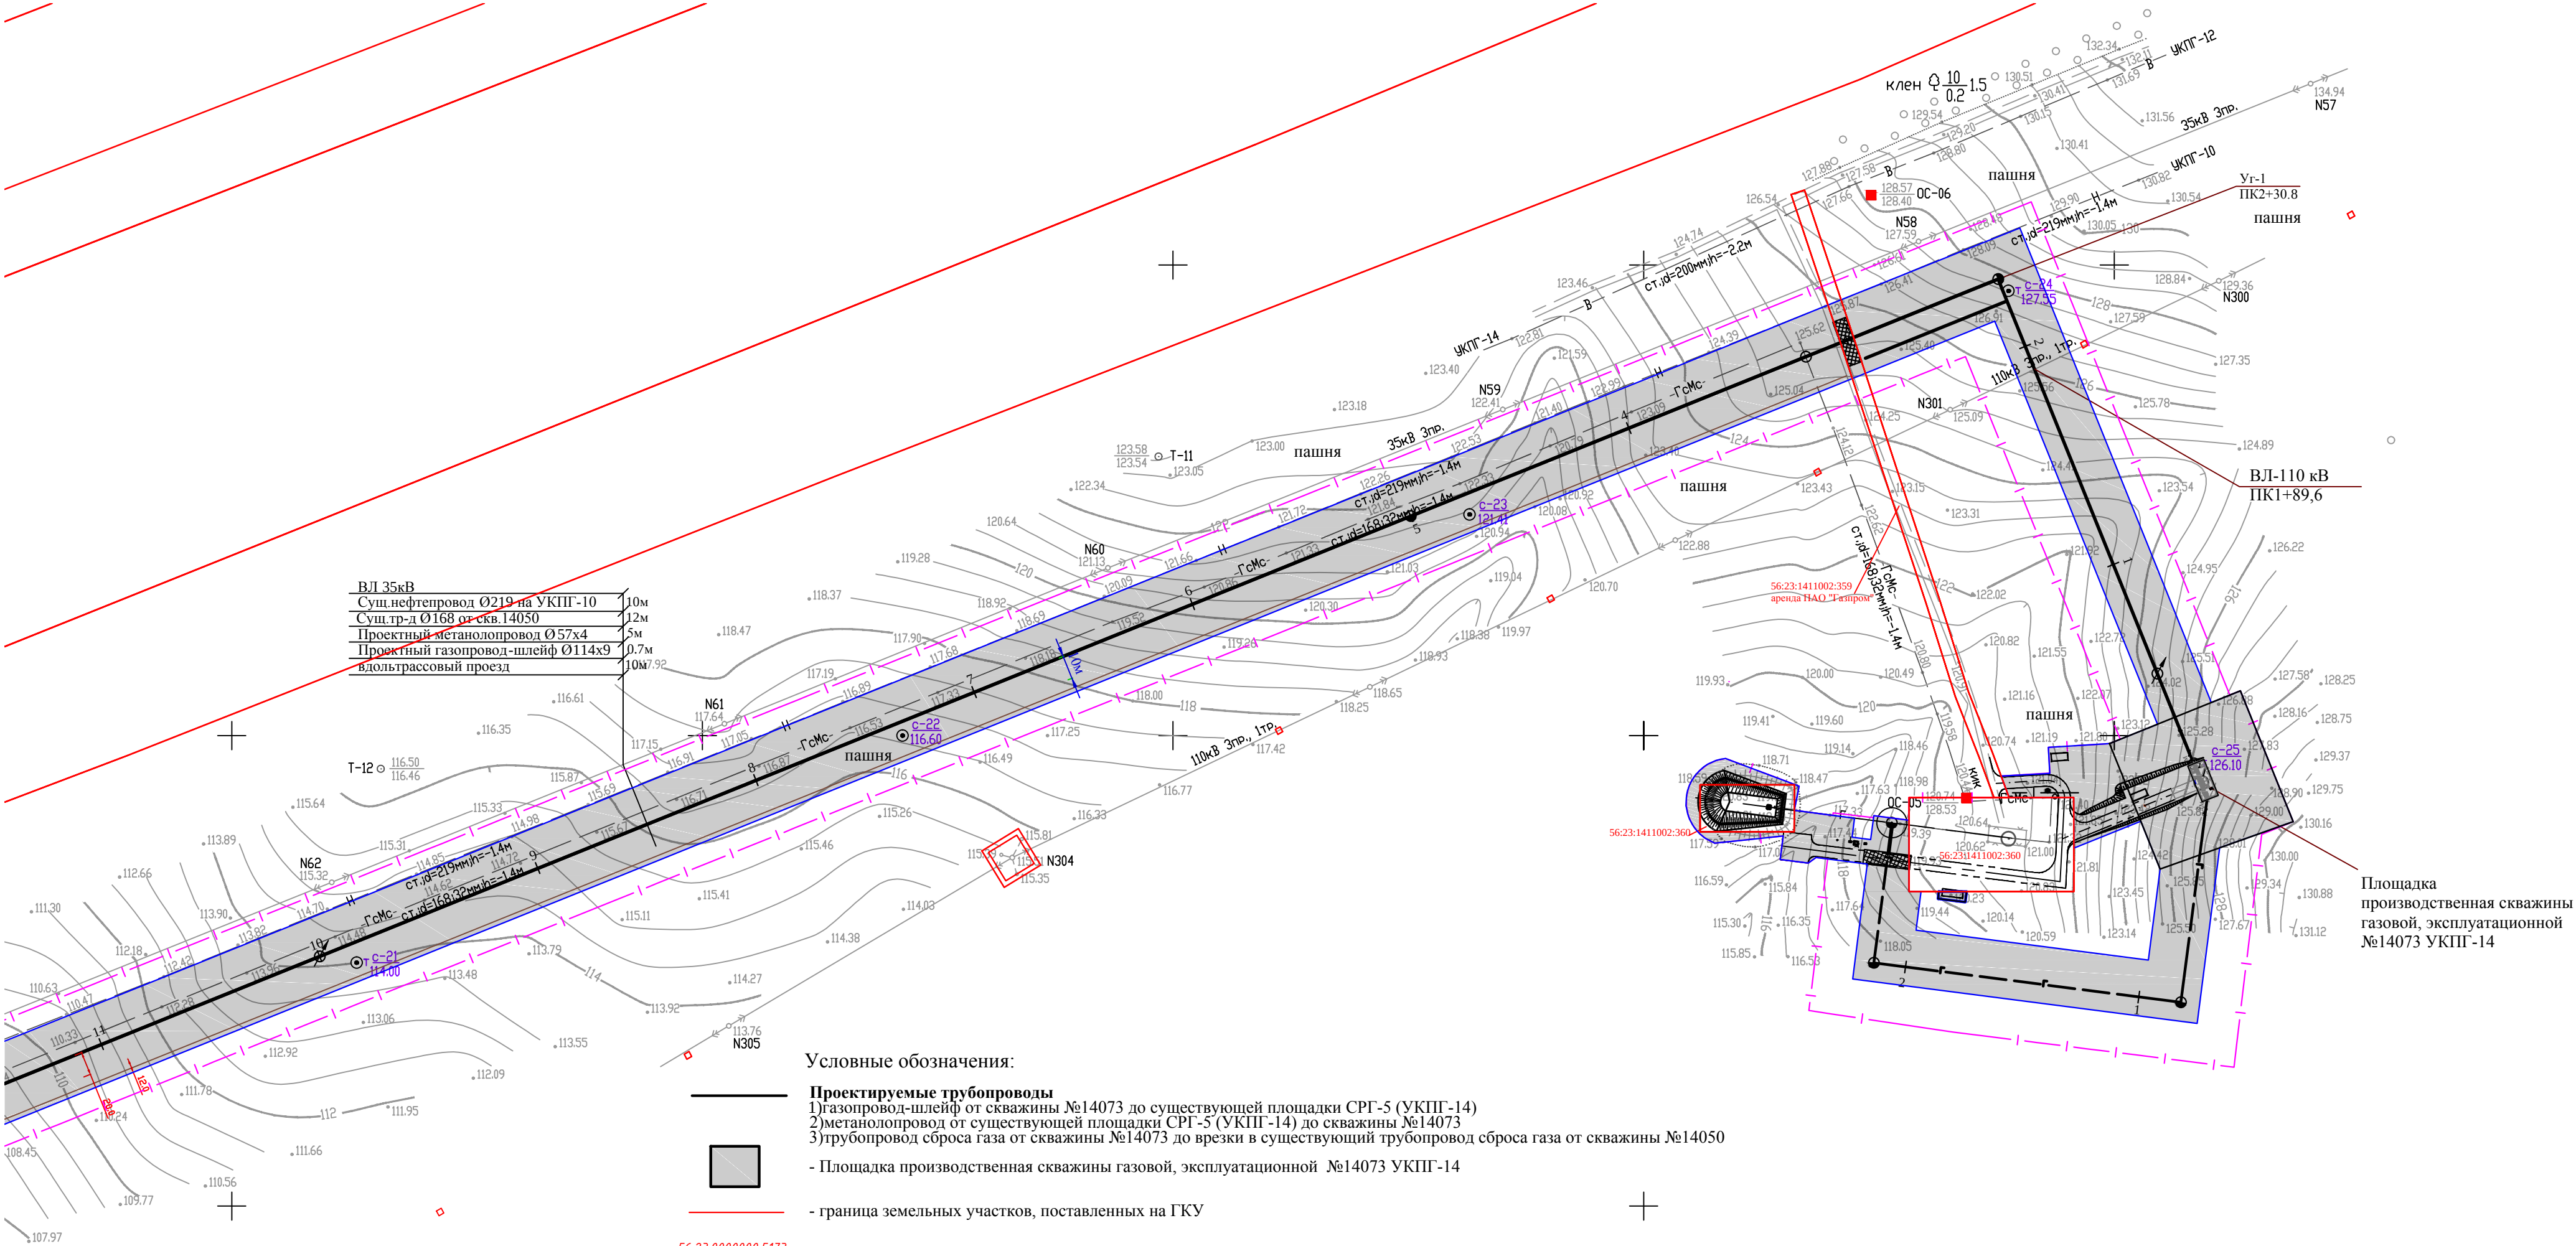

Условные обозначения:

- Проектируемые трубопроводы**
1)газопровод-шлейф от скважины №14073 до существующей площадки СРГ-5 (УКПГ-14)
2)метанолопровод от существующей площадки СРГ-5 (УКПГ-14) до скважины №14073
3)трубопровод сброса газа от скважины №14073 до врезки в существующий трубопровод сброса газа от скважины №14050
- Площадка производственная скважины газовой, эксплуатационной №14073 УКПГ-14
- граница земельных участков, поставленных на ГКУ
- 56:23:0000000:5173
000 "Краснополье" - кадастровый номер земельного участка (правообладатель)
- 56:23:14:11002 - кадастровый номер квартала
- зона планируемого размещения проектируемого объекта
- граница ППТ
- Уг-4
ПК15+92.4 - угол поворота трассы
- существующая ВЛ
- ГсМс- - газ сырой, метанол свежий
-Гс- - газ очищенный
-Гс- - газ сырой
- техническая скважина.
Справа: в числителе - номер скважины,
в знаменателе - абсолютная отметка, м
 - разведочная скважина
 - опознавательный столб
- контрольно-измерительный пункт (КИП)
- бетонные плиты

Площадка
производственная скважины
газовой, эксплуатационной
№14073 УКПГ-14

Согласовано			
Изм. № подл	Взам. инв. №	Подпись и дата	

878-23-ПМТ 1.7.ГЧ				Материалы по обоснованию проекта межевания территории. Графическая часть		
"Подключение скважины газовой, эксплуатационной № 14073, УКПГ-14"				Стадия	Лист	Листов
Разработал Михайлова Н.контроль Смирнов Проверил Смирнов				ДПТ	2	6
Схема границ зон с особыми условиями использования территорий М 1:2000				000 "ВолгоУралНИПИгаз"		

Материалы по обоснованию проекта межевания территории для размещения объектов в составе этапов строительства в рамках проекта «Подключение скважин доработки основной газоконденсатной залежи Оренбургского НГКМ в пойменной зоне Оренбургского НГКМ»

x=422200

x=422000

x=421800


x=421600

x=421400


x=421200

y=2259200


Согласовано				

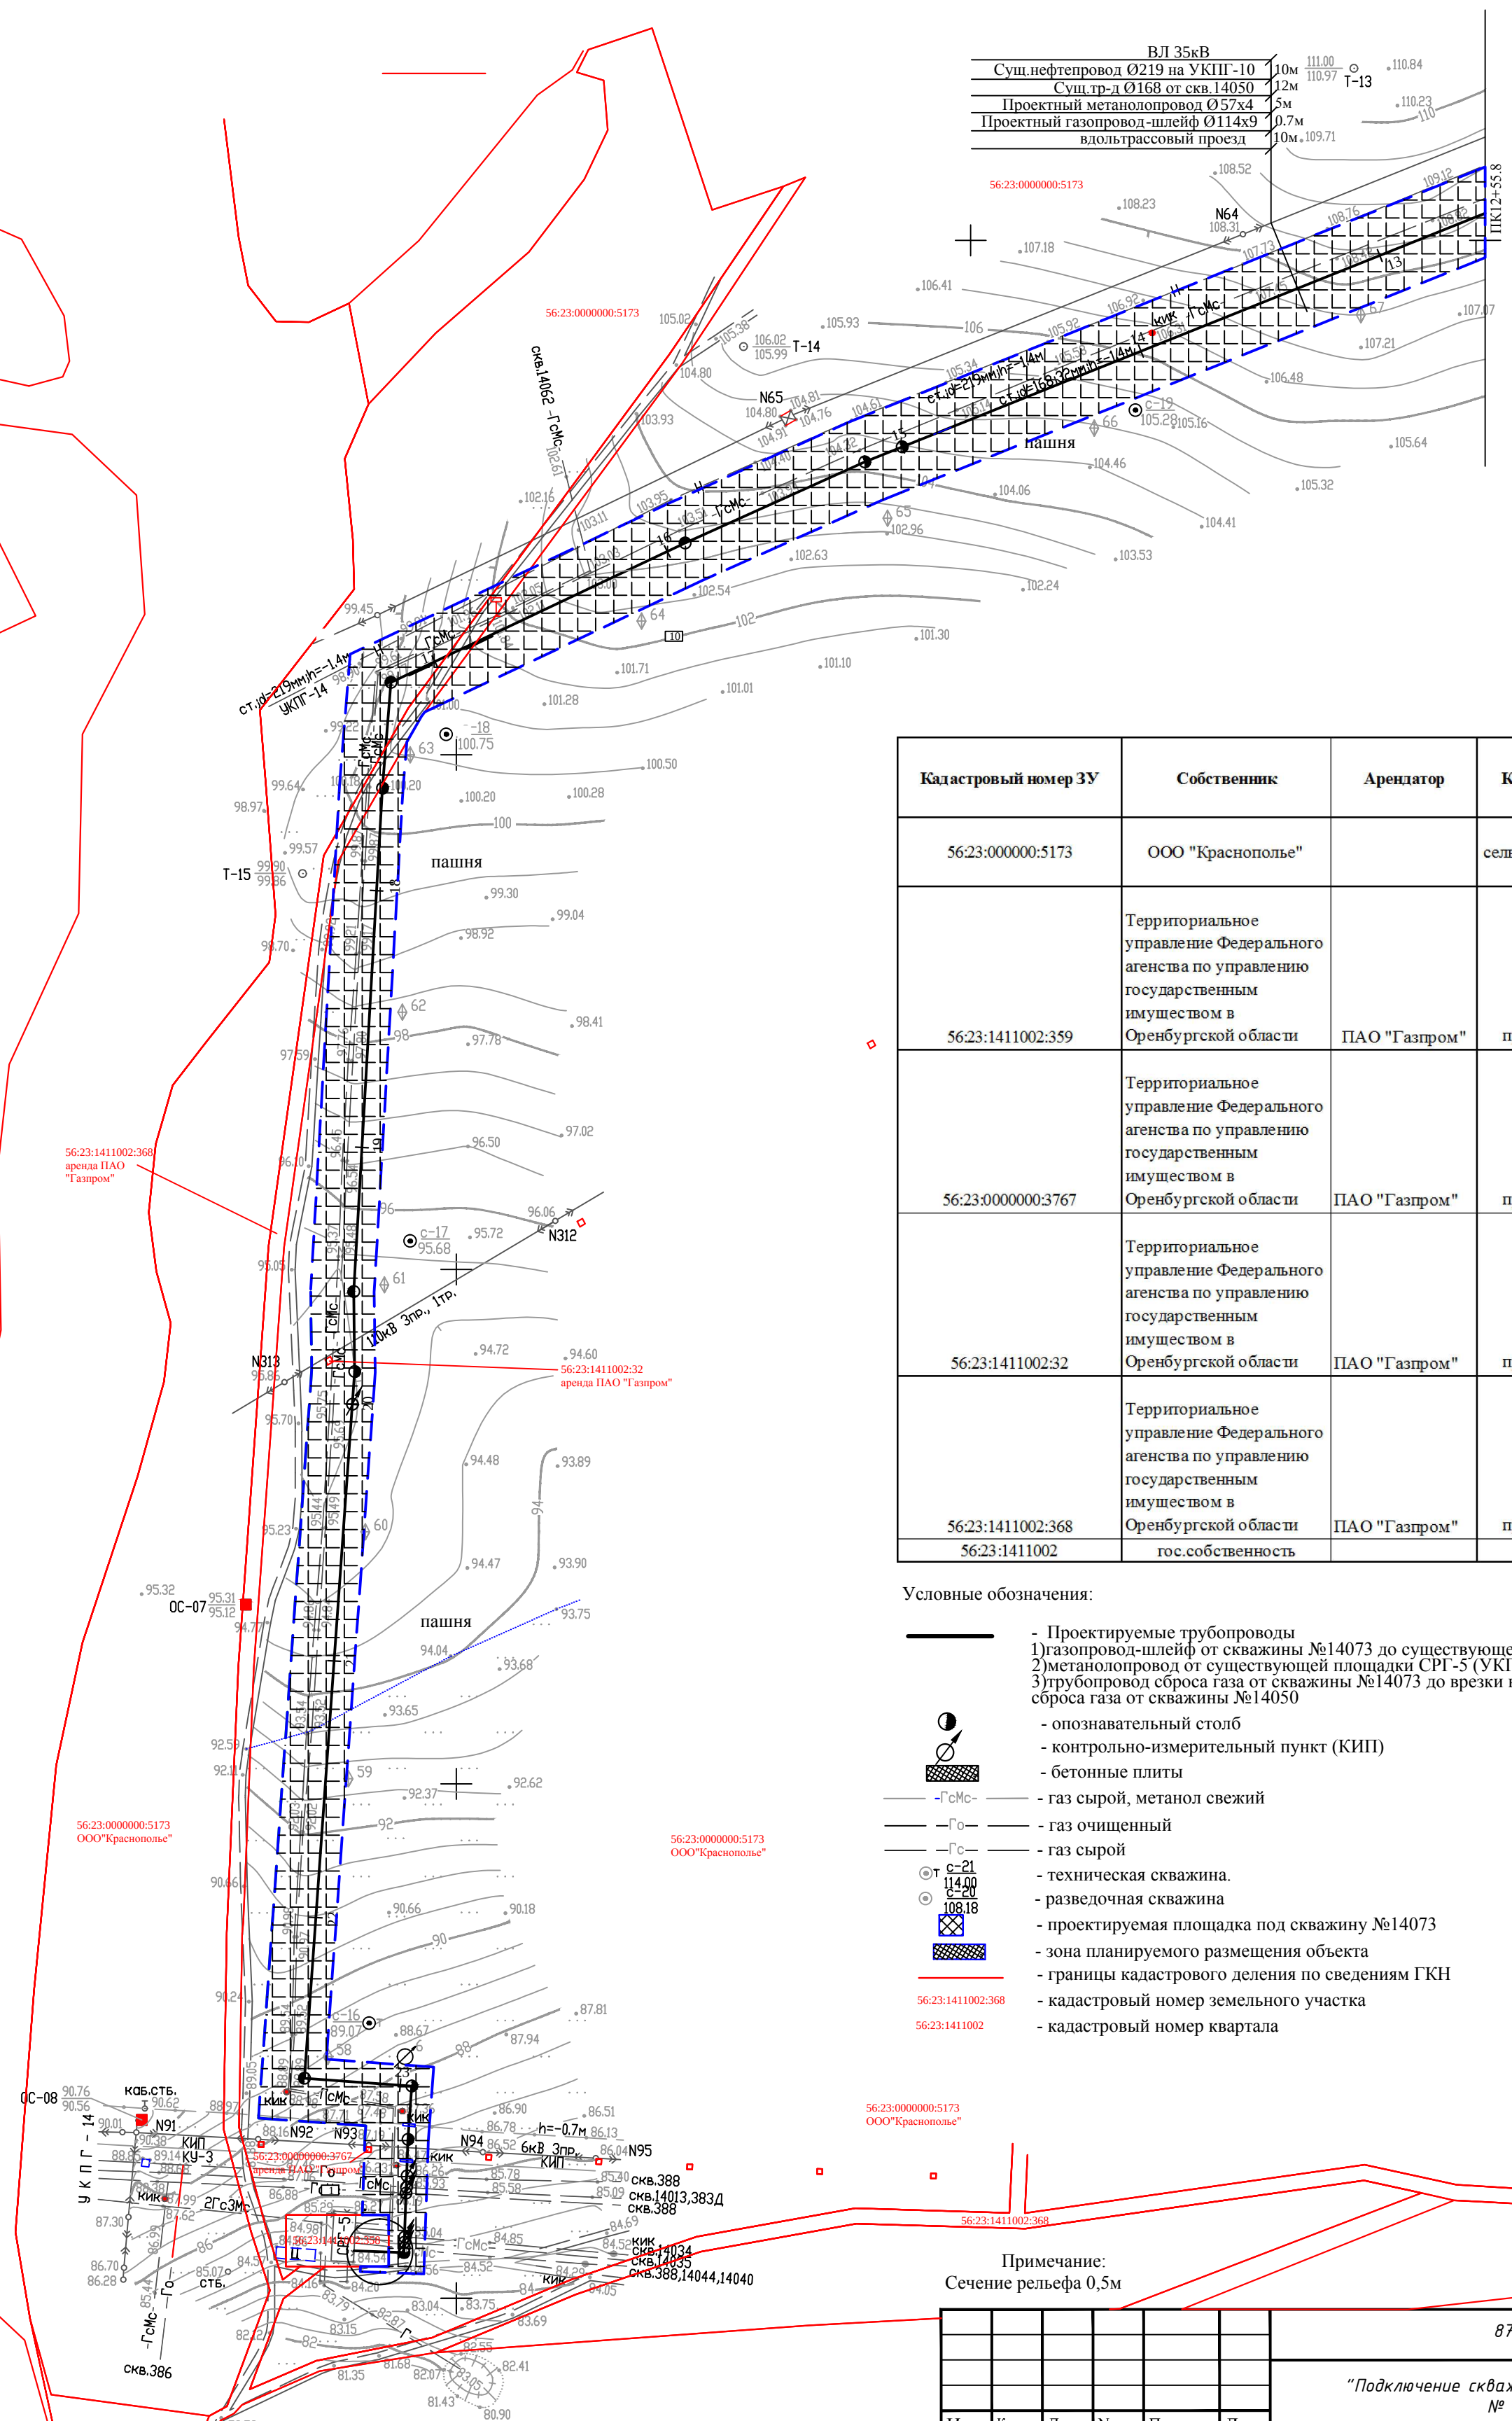


Материалы по обоснованию проекта межевания территории
для размещения объектов в составе этапов строительства в рамках проекта «Подключение
скважин доработки основной газоконденсатной залежи Оренбургского НГКМ в пойменной зоне
Оренбургского НГКМ»

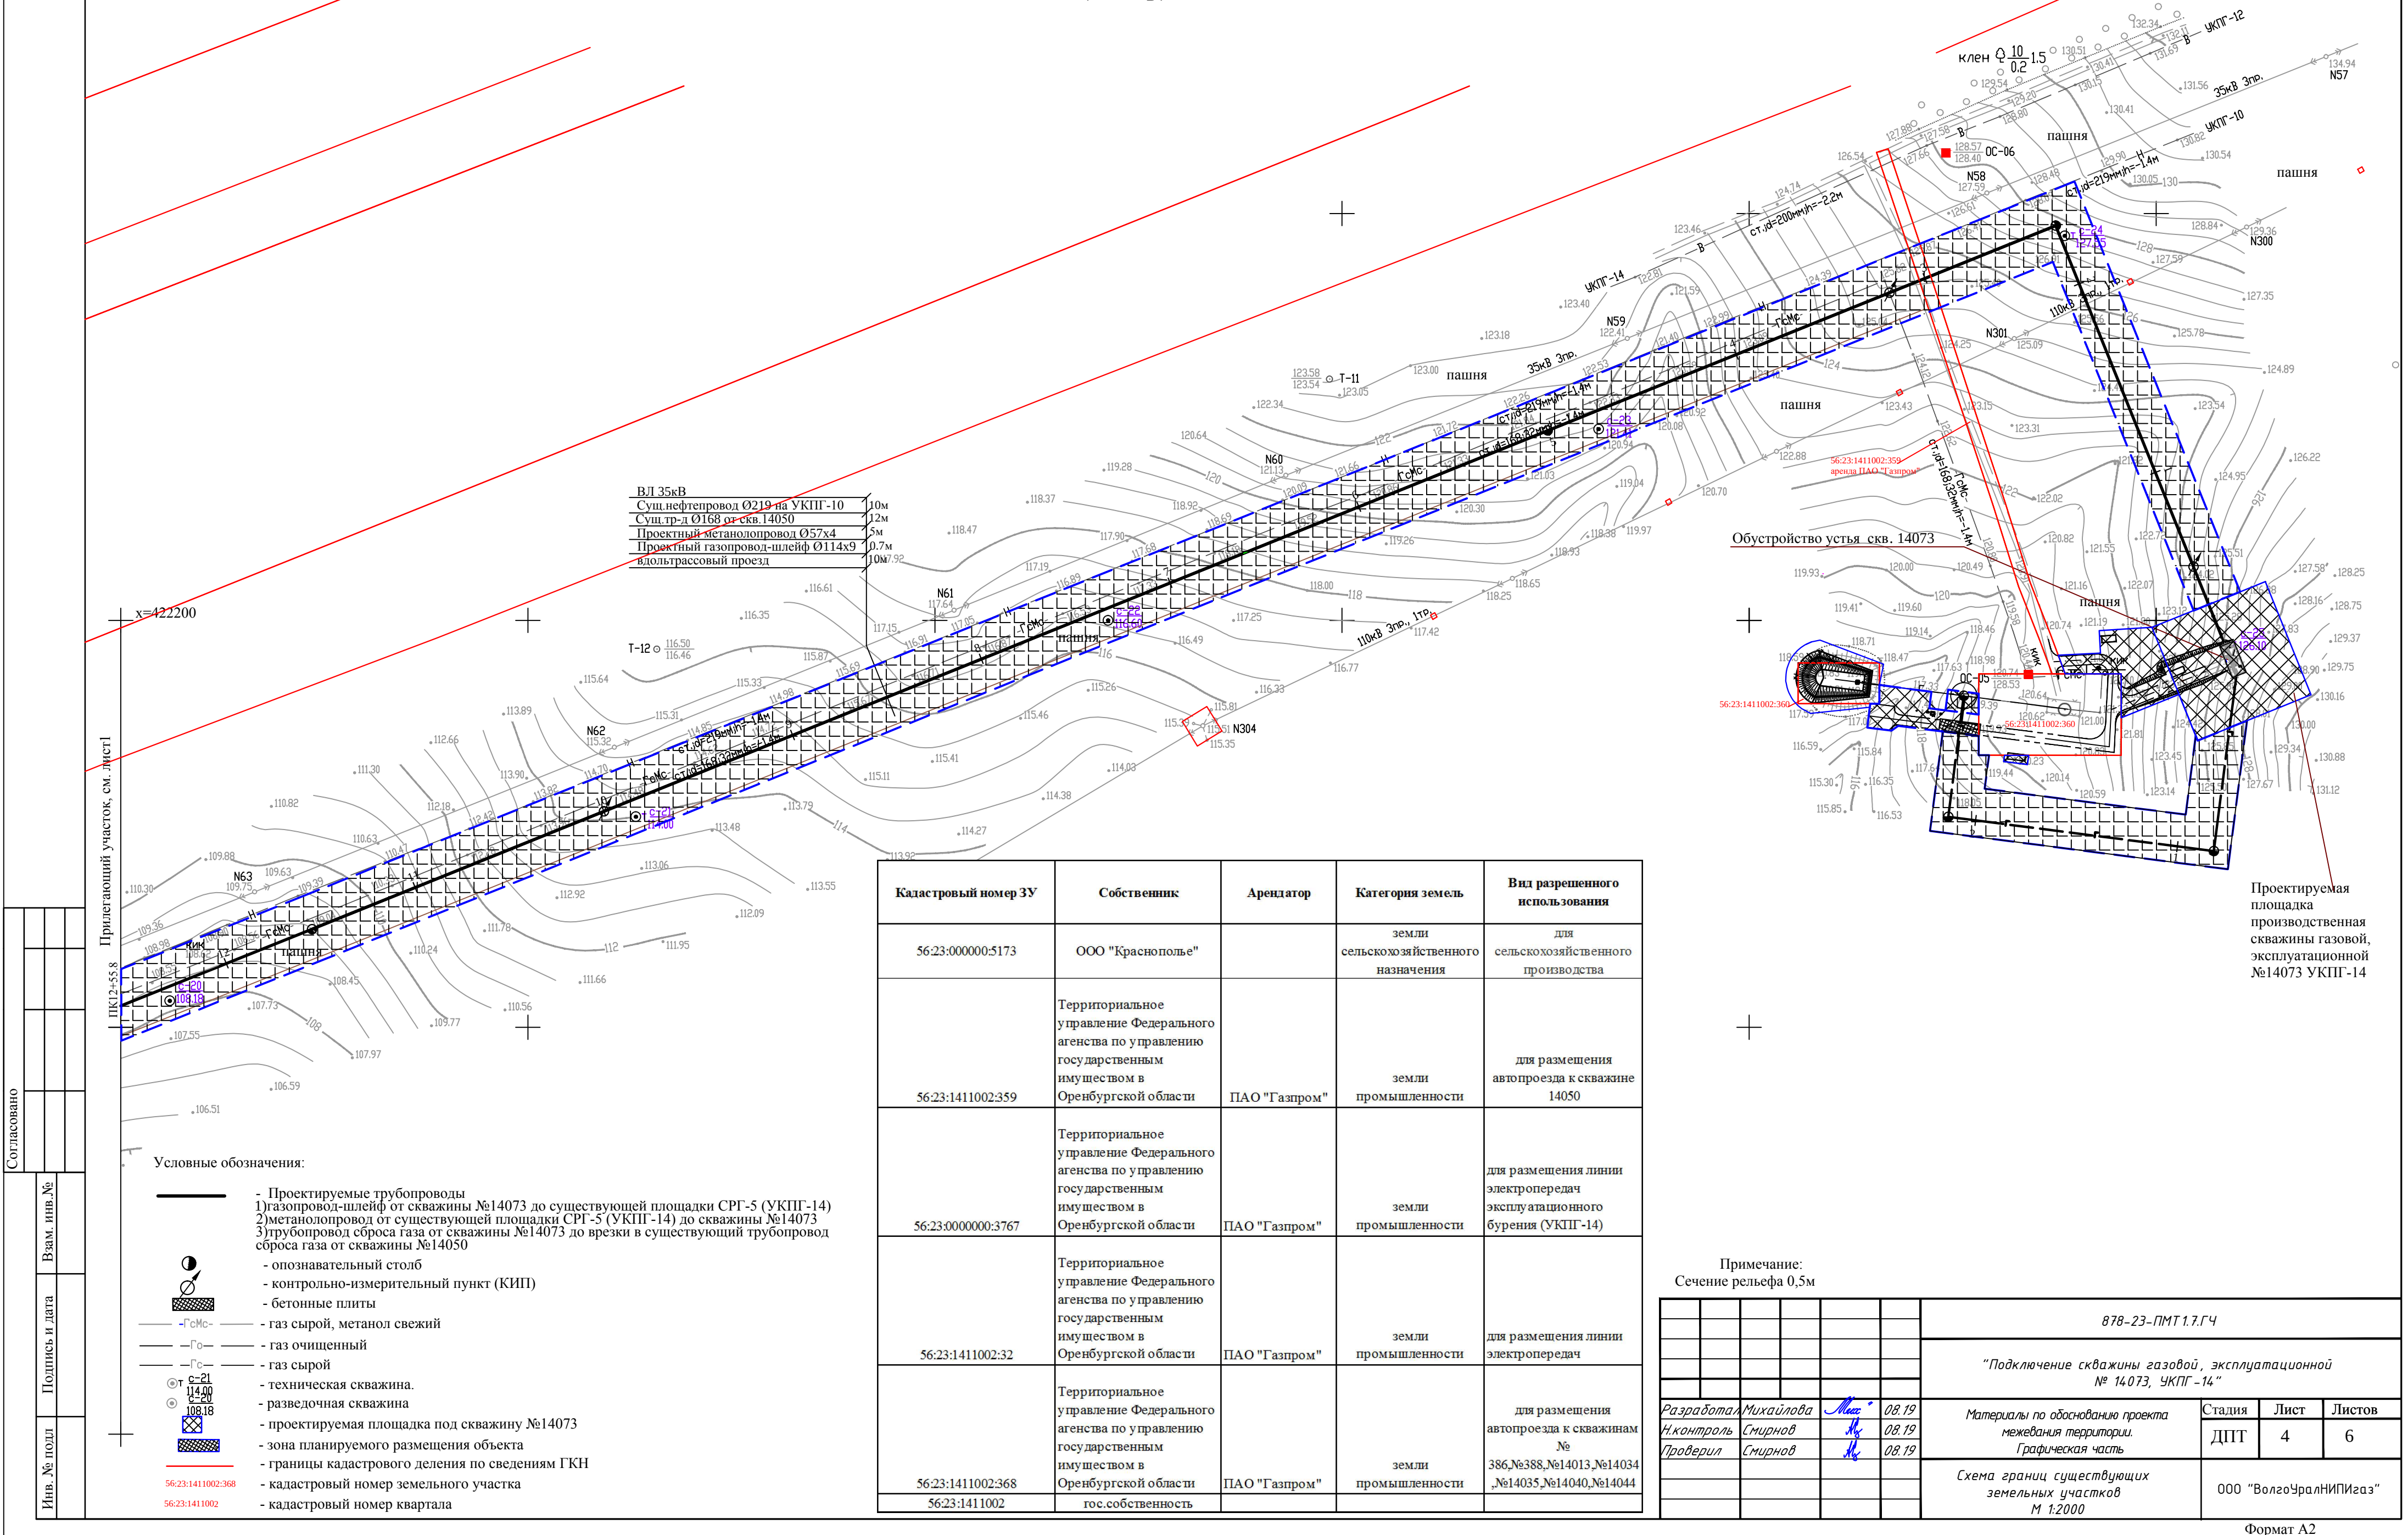

ВЛ 35кВ			
Сущ.нефтепровод Ø219 на УКПГ-10	10м	$\frac{110.00}{110.97}$	○ T-13
Сущ.тр-д Ø168 от скв. 14050	12м		
Проектный метанопровод Ø57х4	5м		○ T-13
Проектный газопровод-шлейф Ø114х9	0.7м		
вдольтрасовый проезд	10м	109.71	

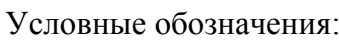

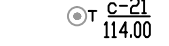-  - Проектируемые трубопроводы
 1)газопровод-шлейф от скважины №14073 до существующей площадки СРГ-5 (УКПГ-14)
 2)метанолопровод от существующей площадки СРГ-5 (УКПГ-14) до скважины №14073
 3)трубопровод сброса газа от скважины №14073 до врезки в существующий трубопровод сброса газа от скважины №14050
 - Граница земельных участков, поставленных на ГКУ
 56:23:0000000:5173 - Кадастровый номер земельного участка
 56:23:14.11002 - Кадастровый номер квартала
 - границы постоянного отвода
 - границы временного отвода
 - газ сырой, метанол свежий
 - газ очищенный
 - газ сырой
 - техническая скважина.
 Справа: в числителе - номер скважины,
 в знаменателе - абсолютная отметка, м
 - разведочная скважина
 - опознавательный столб
 - контрольно-измерительный пункт (КИП)
 - бетонные плиты

Примечание:
Сечение рельефа 0,5м

						878-23-ПМТ.1.7.ГЧ			
						"Подключение скважины газовой, эксплуатационной № 14073, УКПГ-14"			
Изм.	Колуч.	Лист.	Ндок.	Подпись.	Дата	Материалы по обоснованию проекта межевания территории. Графическая часть	Стадия	Лист	Листов
Разработал	Михайлова	Мих	08.19				ДПТ	5	6
Н.контр.оль	Смирнов	См	08.19						
Проверил	Смирнов	См	08.19			Схема размещения существующих объектов капитального строительства М 1:2000	ООО "ВолгоУралНИПИгаз"		

Материалы по обоснованию проекта межевания территории
для размещения объектов в составе этапов строительства в рамках проекта «Подключение
скважин доработки основной газоконденсатной залежи Оренбургского НГКМ в пойменной зоне
Оренбургского НГКМ»

